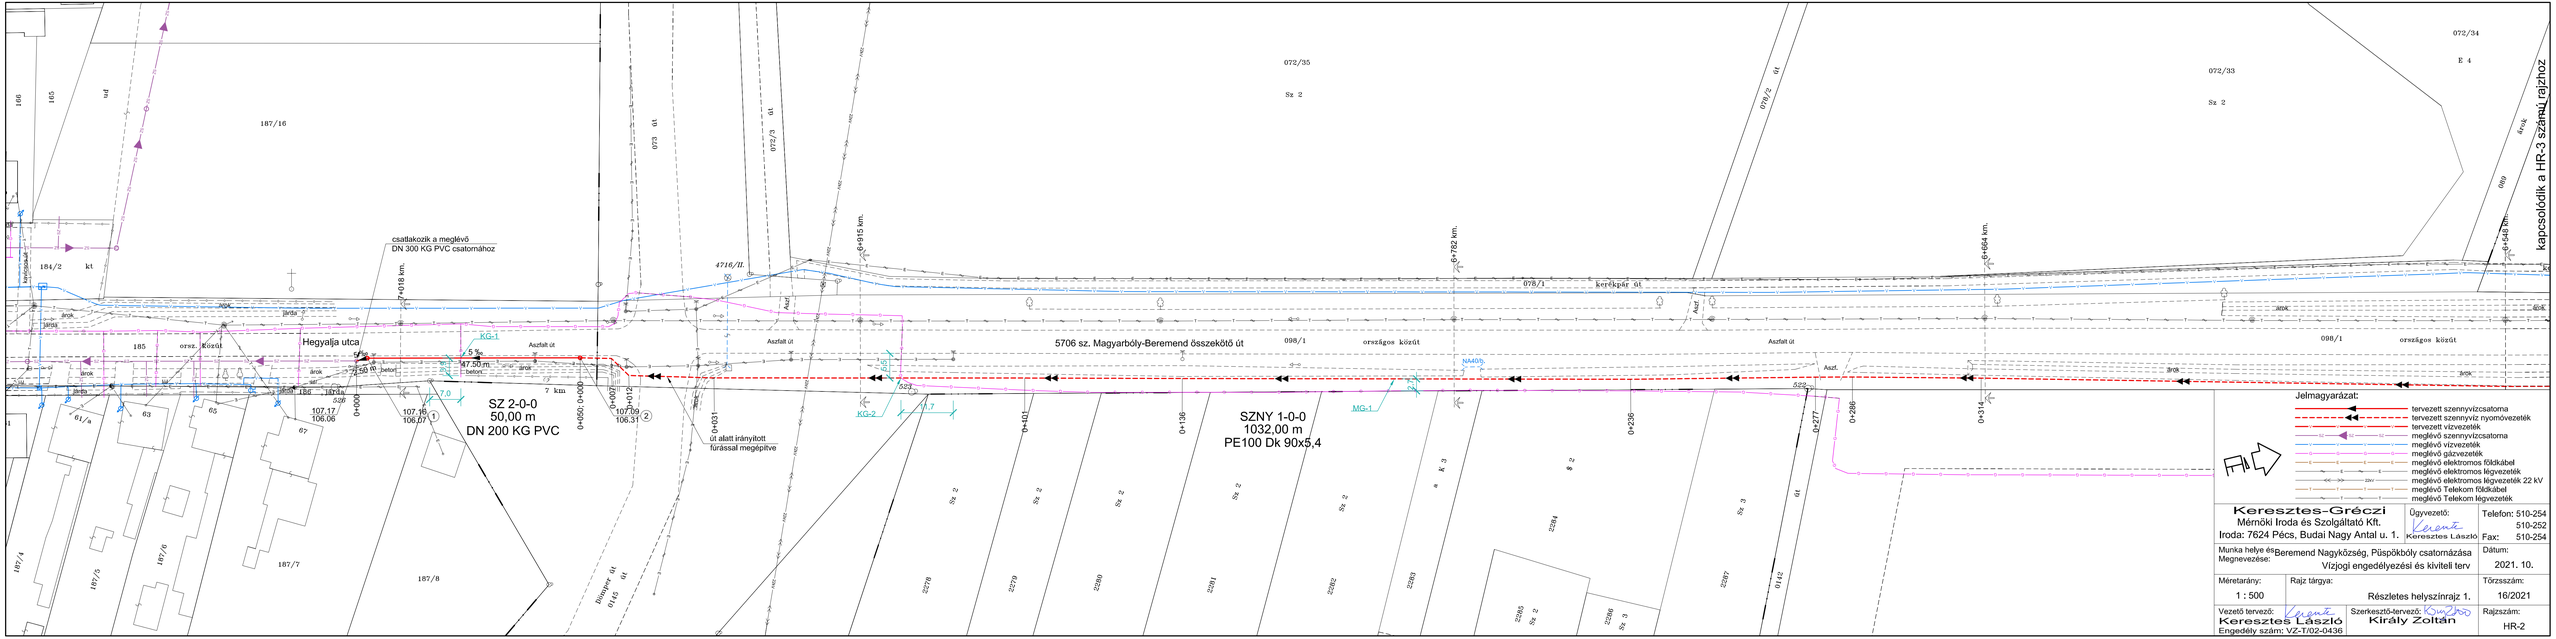


Jelmagyarázat:

- tervezett szennyvízcsatorna
- tervezett szennyvíz nyomóvezeték
- tervezett vízvezeték
- meglévő szennyvízcsatorna
- meglévő vízvezeték
- meglévő gázvezeték
- meglévő elektromos földkábel
- meglévő elektromos légvezeték
- meglévő elektromos légvezeték 22 kV
- meglévő Telekom földkábel
- meglévő Telekom légvezeték


**Keresztes-Gréczi**
Mérnöki Iroda és Szolgáltató Kft.
Iroda: 7624 Pécs, Budai Nagy Antal u. 1.

Ügyvezető: Keresztes László

Telefon: 510-254
510-252
Fax: 510-254


| | |
|---|---|
| Munka helye és Megnevezése: | Beremend Nagyközség, Püspökbóly csatornázása<br>Vízjogi engedélyezési és kiviteli terv |
| Méretarány: 1 : 500 | Rajz tárgya: Részletes helyszínrajz 1. |
| Dátum: 2021. 10. | Törzsszám: 16/2021 |
| Vezető tervező: Keresztes László<br>Engedélyszám: VZ-T/02-0436 | Szerkesztő-tervező: Király Zoltán |
| | Rajzszám: HR-2 |