


kapcsolódik a HR-2 számú rajzhoz

kapcsolódik a HR-4 számú rajzhoz

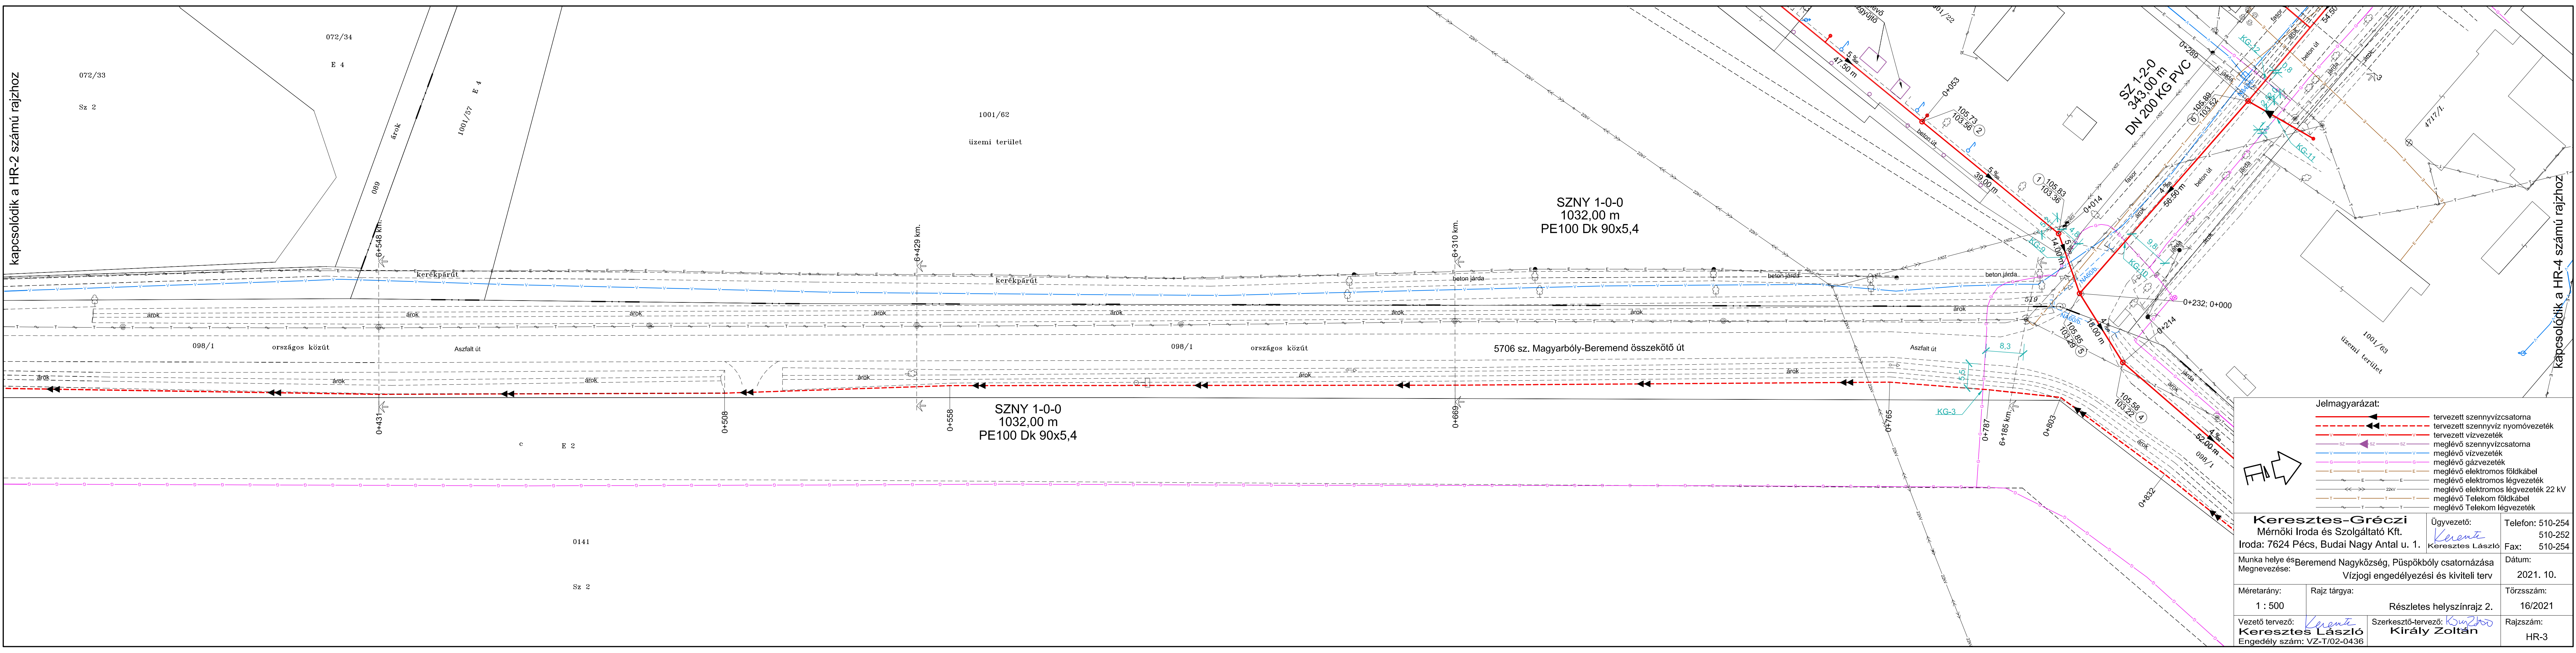

- Jelmagyarázat:**
- tervezett szennyvízcsatorna
 - - - tervezett szennyvíz nyomóvezeték
 - tervezett vízvezeték
 - - - meglévő szennyvízcsatorna
 - - - meglévő vízvezeték
 - meglévő gázvezeték
 - - - meglévő elektromos földkábel
 - - - meglévő elektromos légvezeték
 - - - meglévő Telekom földkábel
 - - - meglévő Telekom légvezeték

Keresztes-Gréczi Mérnöki Iroda és Szolgáltató Kft. Iroda: 7624 Pécs, Budai Nagy Antal u. 1.		Ügyvezető: <i>Kerenté</i> Keresztes László	Telefon: 510-254 510-252 Fax: 510-254
Munka helye és Megnevezése: Beremend Nagyközség, Püspökbóly csatornázása		Dátum: 2021. 10.	
Méretarány: 1 : 500	Rajz tárgya: Részletes helyszínrajz 2.	Törzsszám: 16/2021	
Vezető tervező: Keresztes László	Szerkesztő-tervező: <i>Király Zoltán</i> Király Zoltán	Rajzszám: HR-3	
Engedély szám: VZ-T/02-0436			