


kapcsolódik a HR-4 számú rajzhoz

080/25
Sz 1

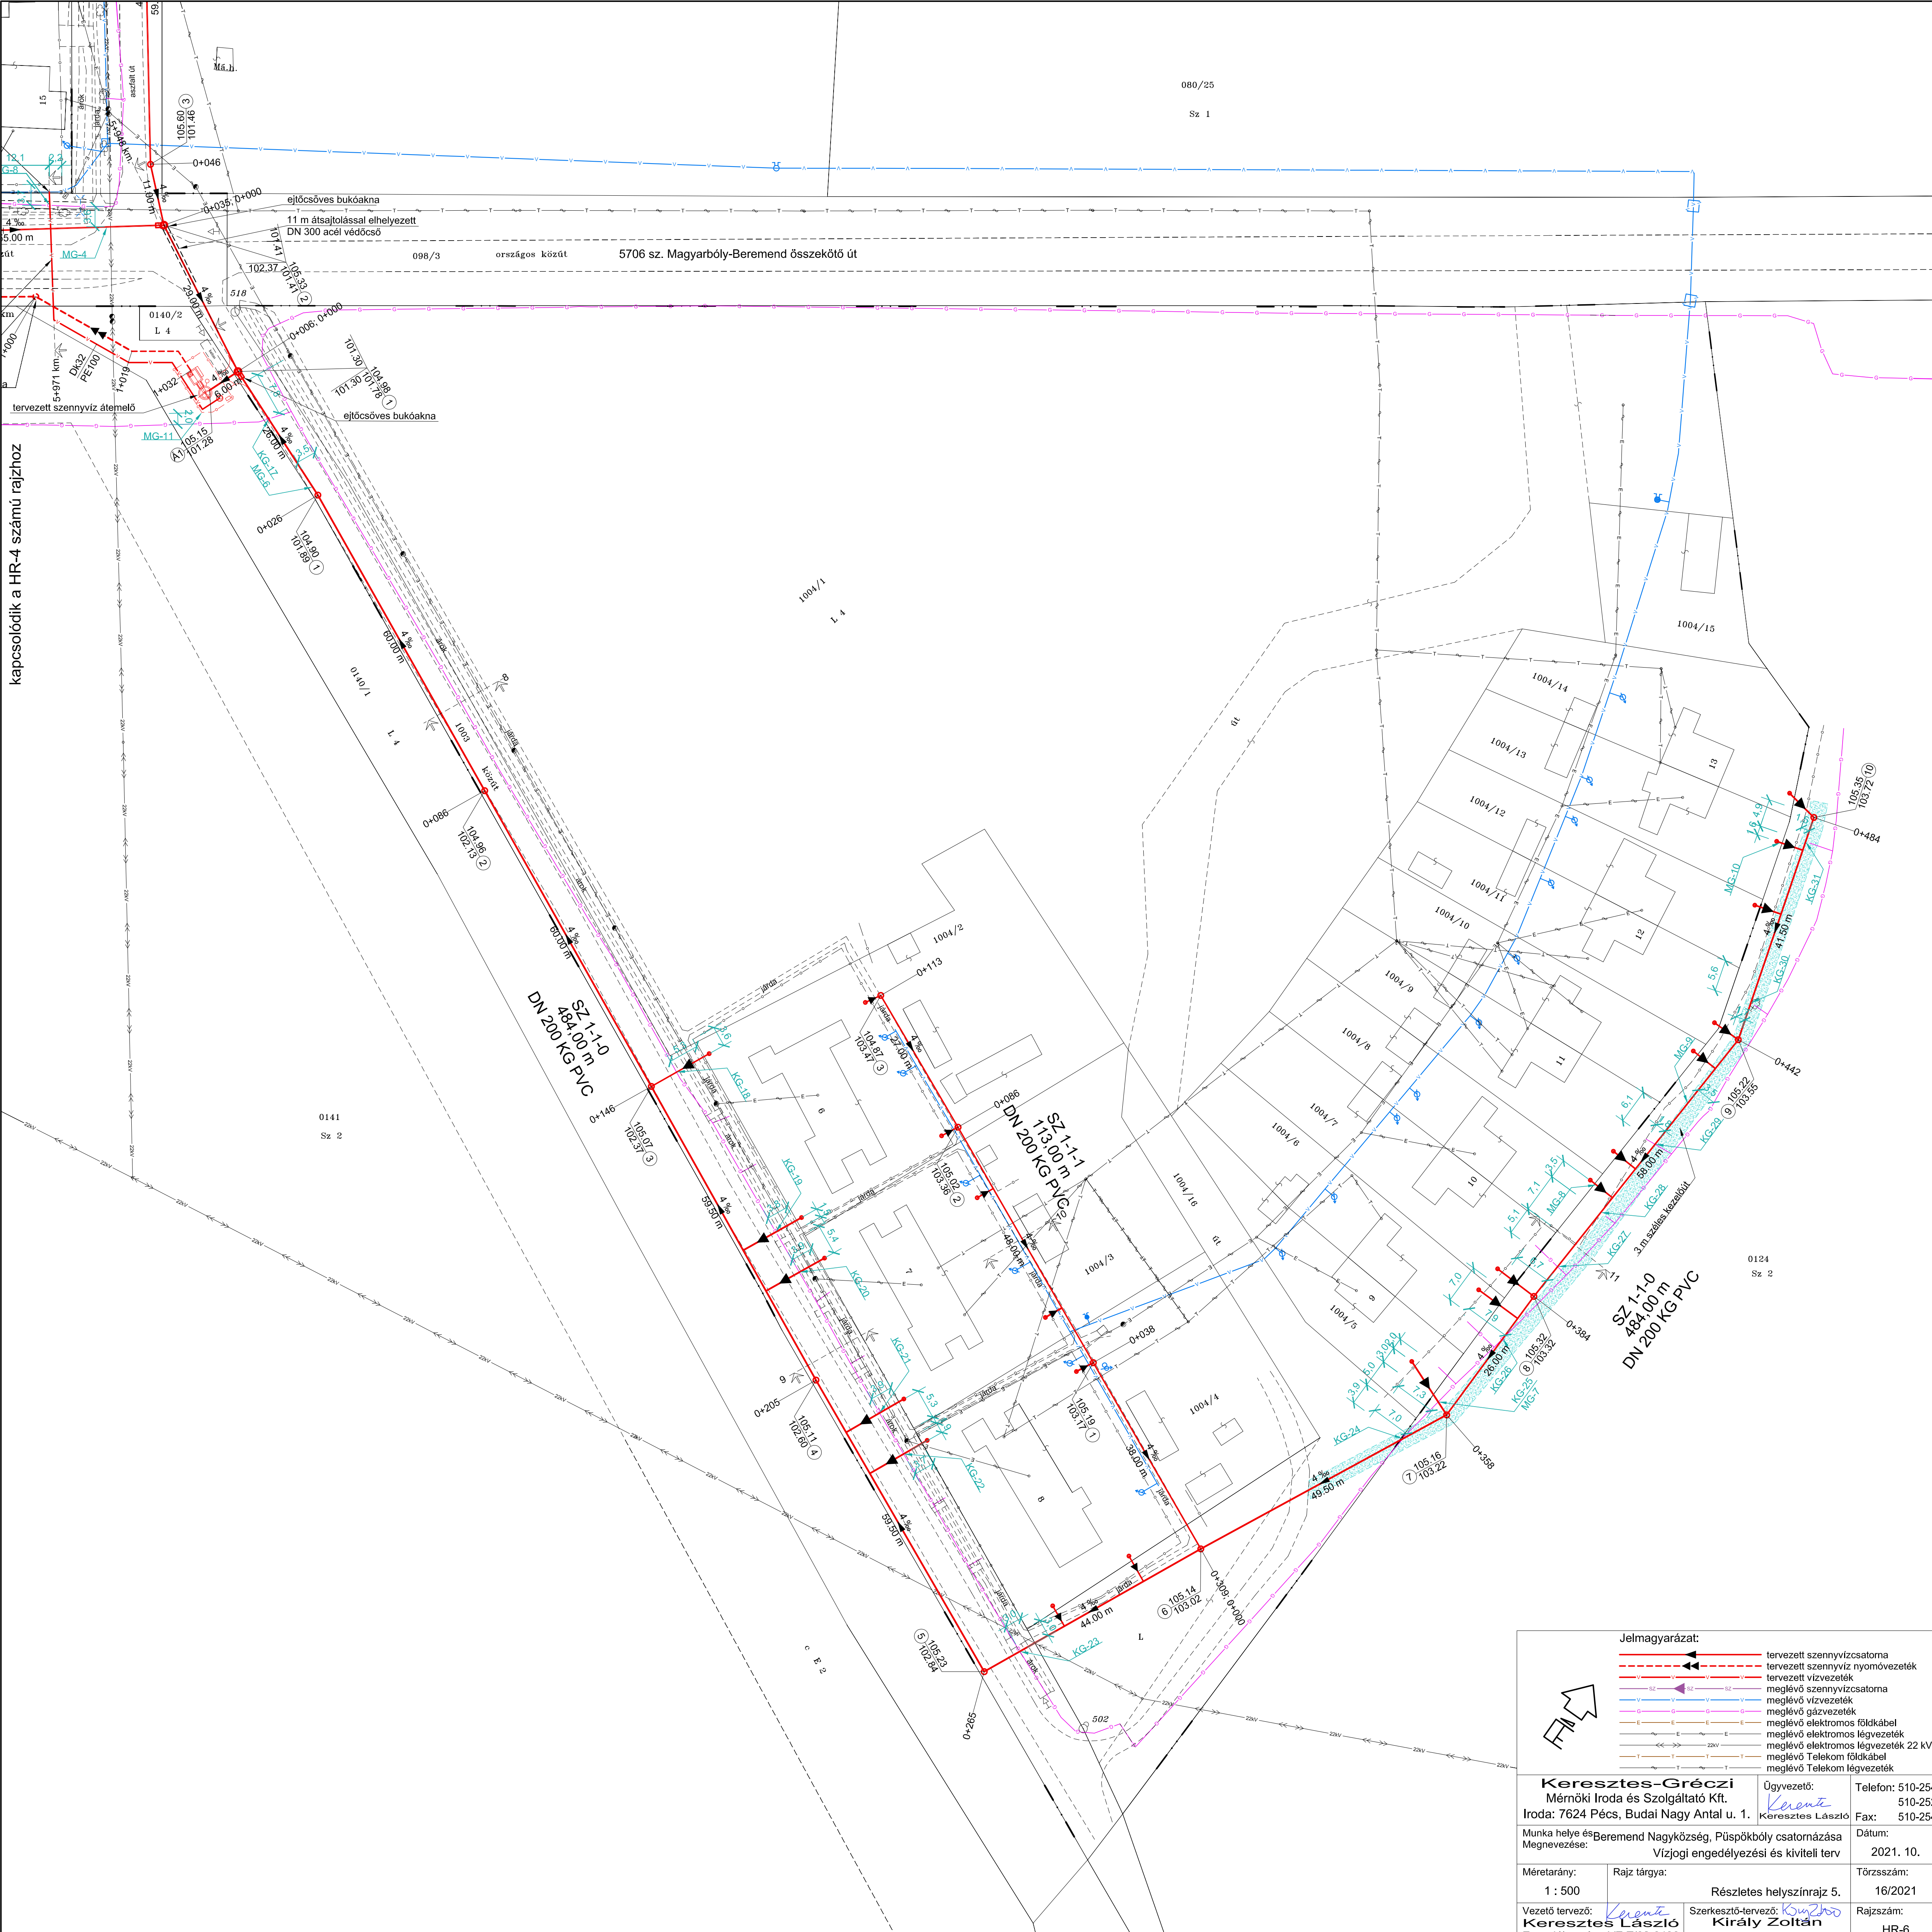

Keresztes-Greczi
Mérnöki Iroda és Szolgáltató Kft.
Iroda: 7624 Pécs, Budai Nagy Antal u. 1.

Munka helye és Megnevezése: Beremend Nagyközség, Püspökbóly csatornázása
Vizjogi engedélyezési és kiviteli terv

Méretarány: 1 : 500
Rajz tárgya: Részletes helyszínrajz 5.

Vezető tervező: *Keresztes László*
Keresztes László
Engedély szám: VZ-T/02-0436

Ügyvezető: *Keresztes László*
Keresztes László

Dátum: 2021. 10.

Törzsszám: 16/2021

Rajzsám: HR-6

Telefon: 510-254
510-252
Fax: 510-254